


Via Sporting Mirasole 33

Condominio Sporting 33

Comune di Opera (MI)
Zona sismica 4
Zona climatica E
Gradi giorno 2.404
Piani fuori terra 9
Unità immobiliari 16

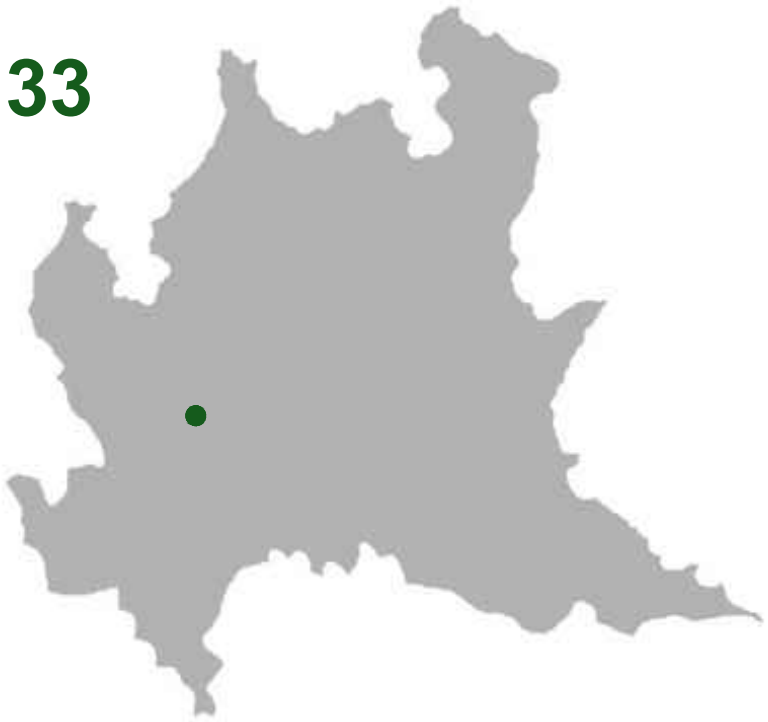


Planimetria satellitare dell'area di progetto



Foto prospetto lato nord







Foto prospetto lato ovest

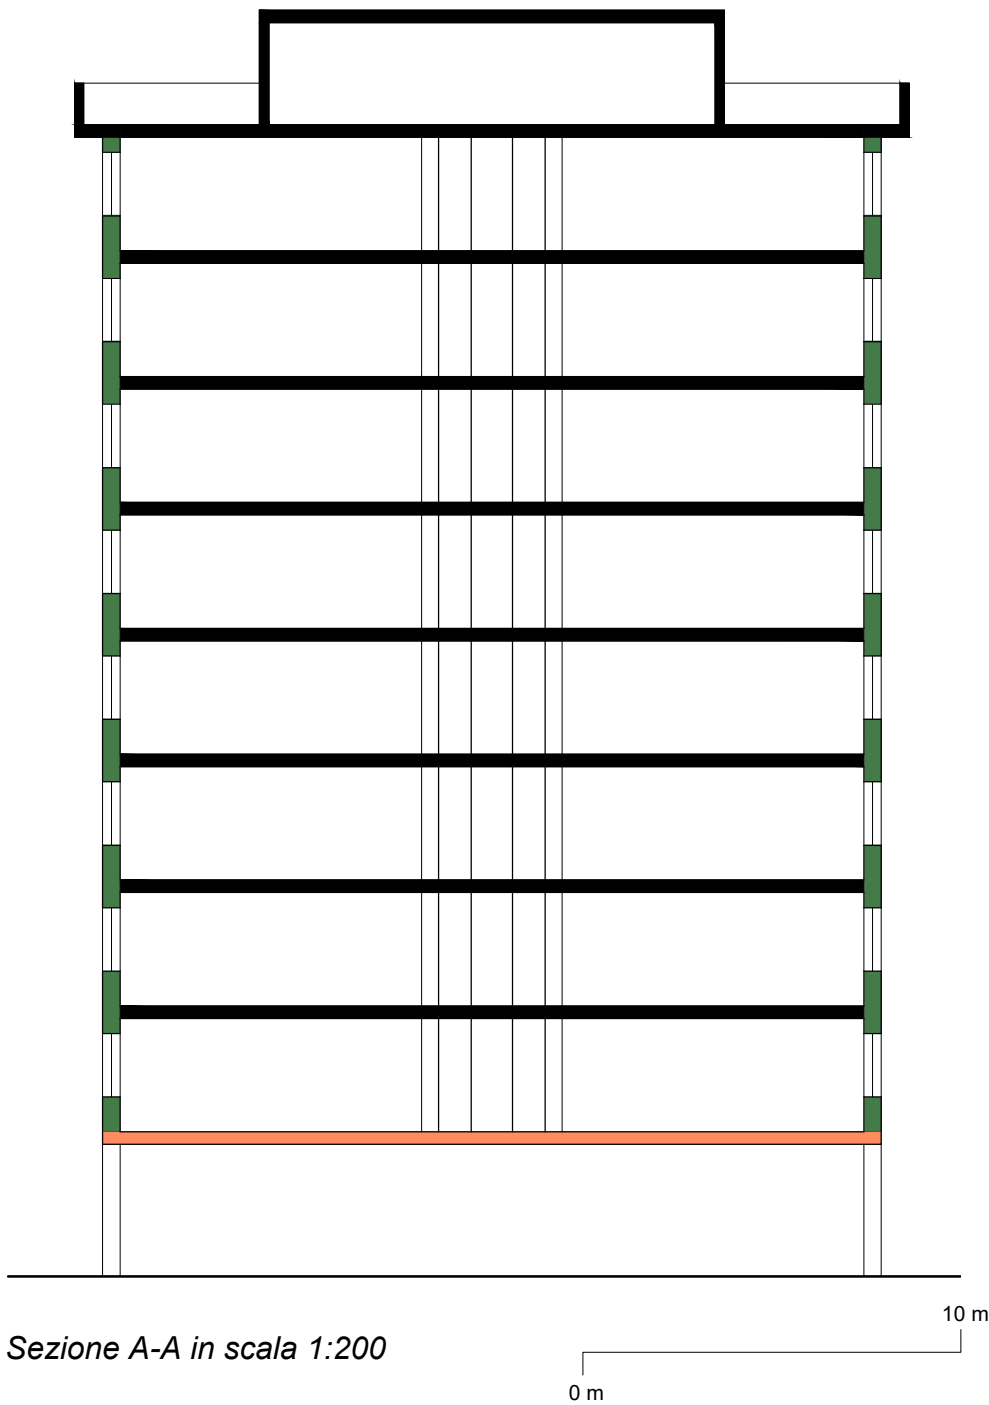


Sezione A-A in scala 1:200

Legenda

- M Stratigrafie invariate
- M1 Parete perimetrale
- M2 Parete perimetrale
- P1 Solaio verso pilotis

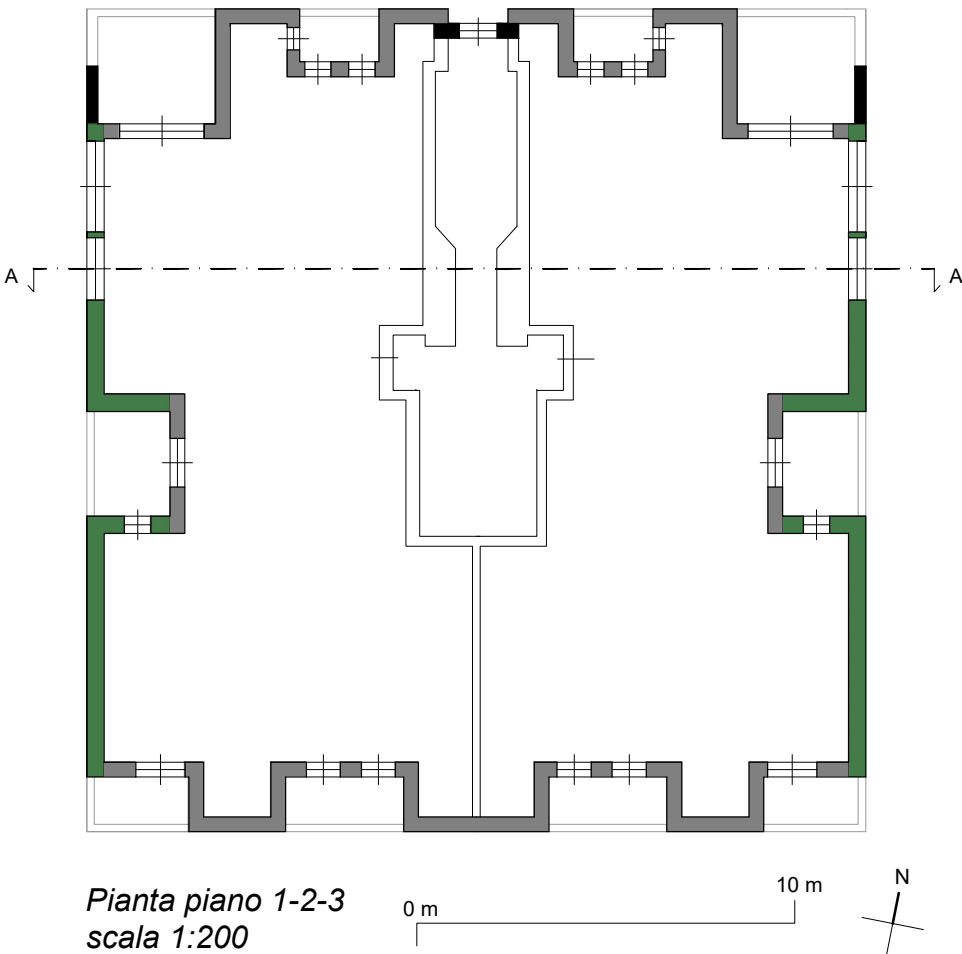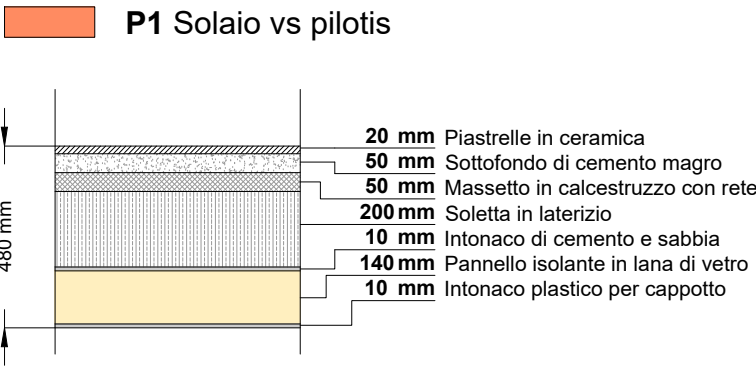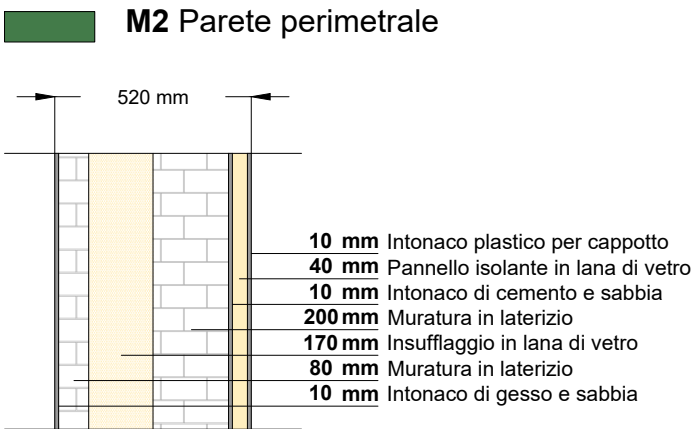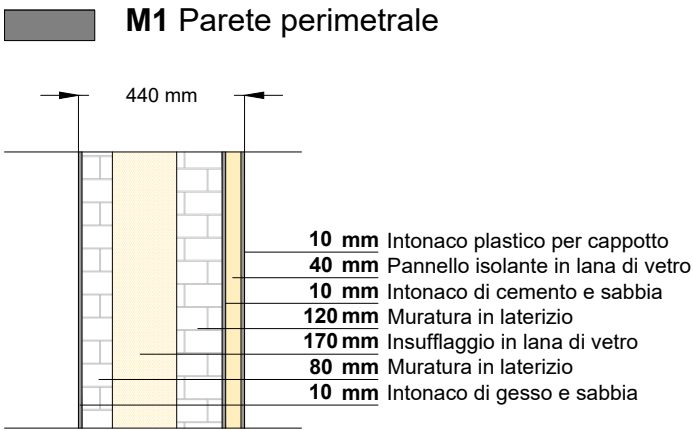

Pianta piano 1-2-3
scala 1:200

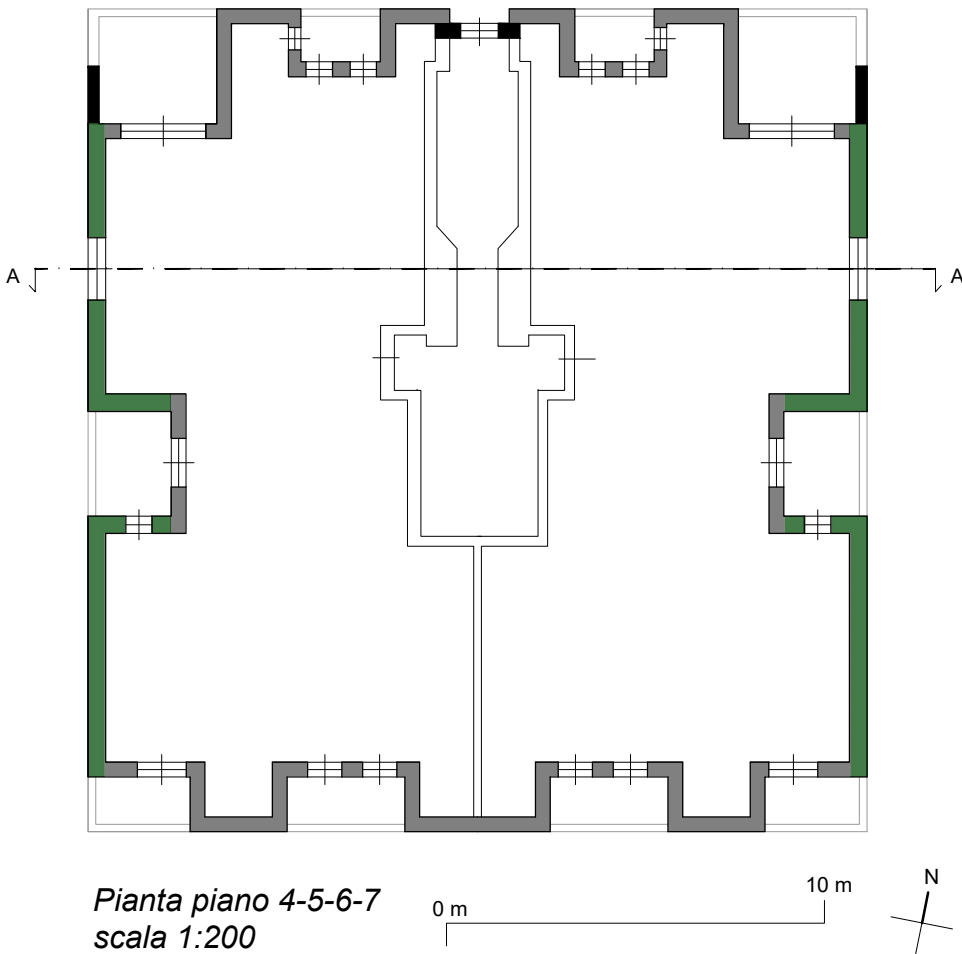

Pianta piano 4-5-6-7
scala 1:200