



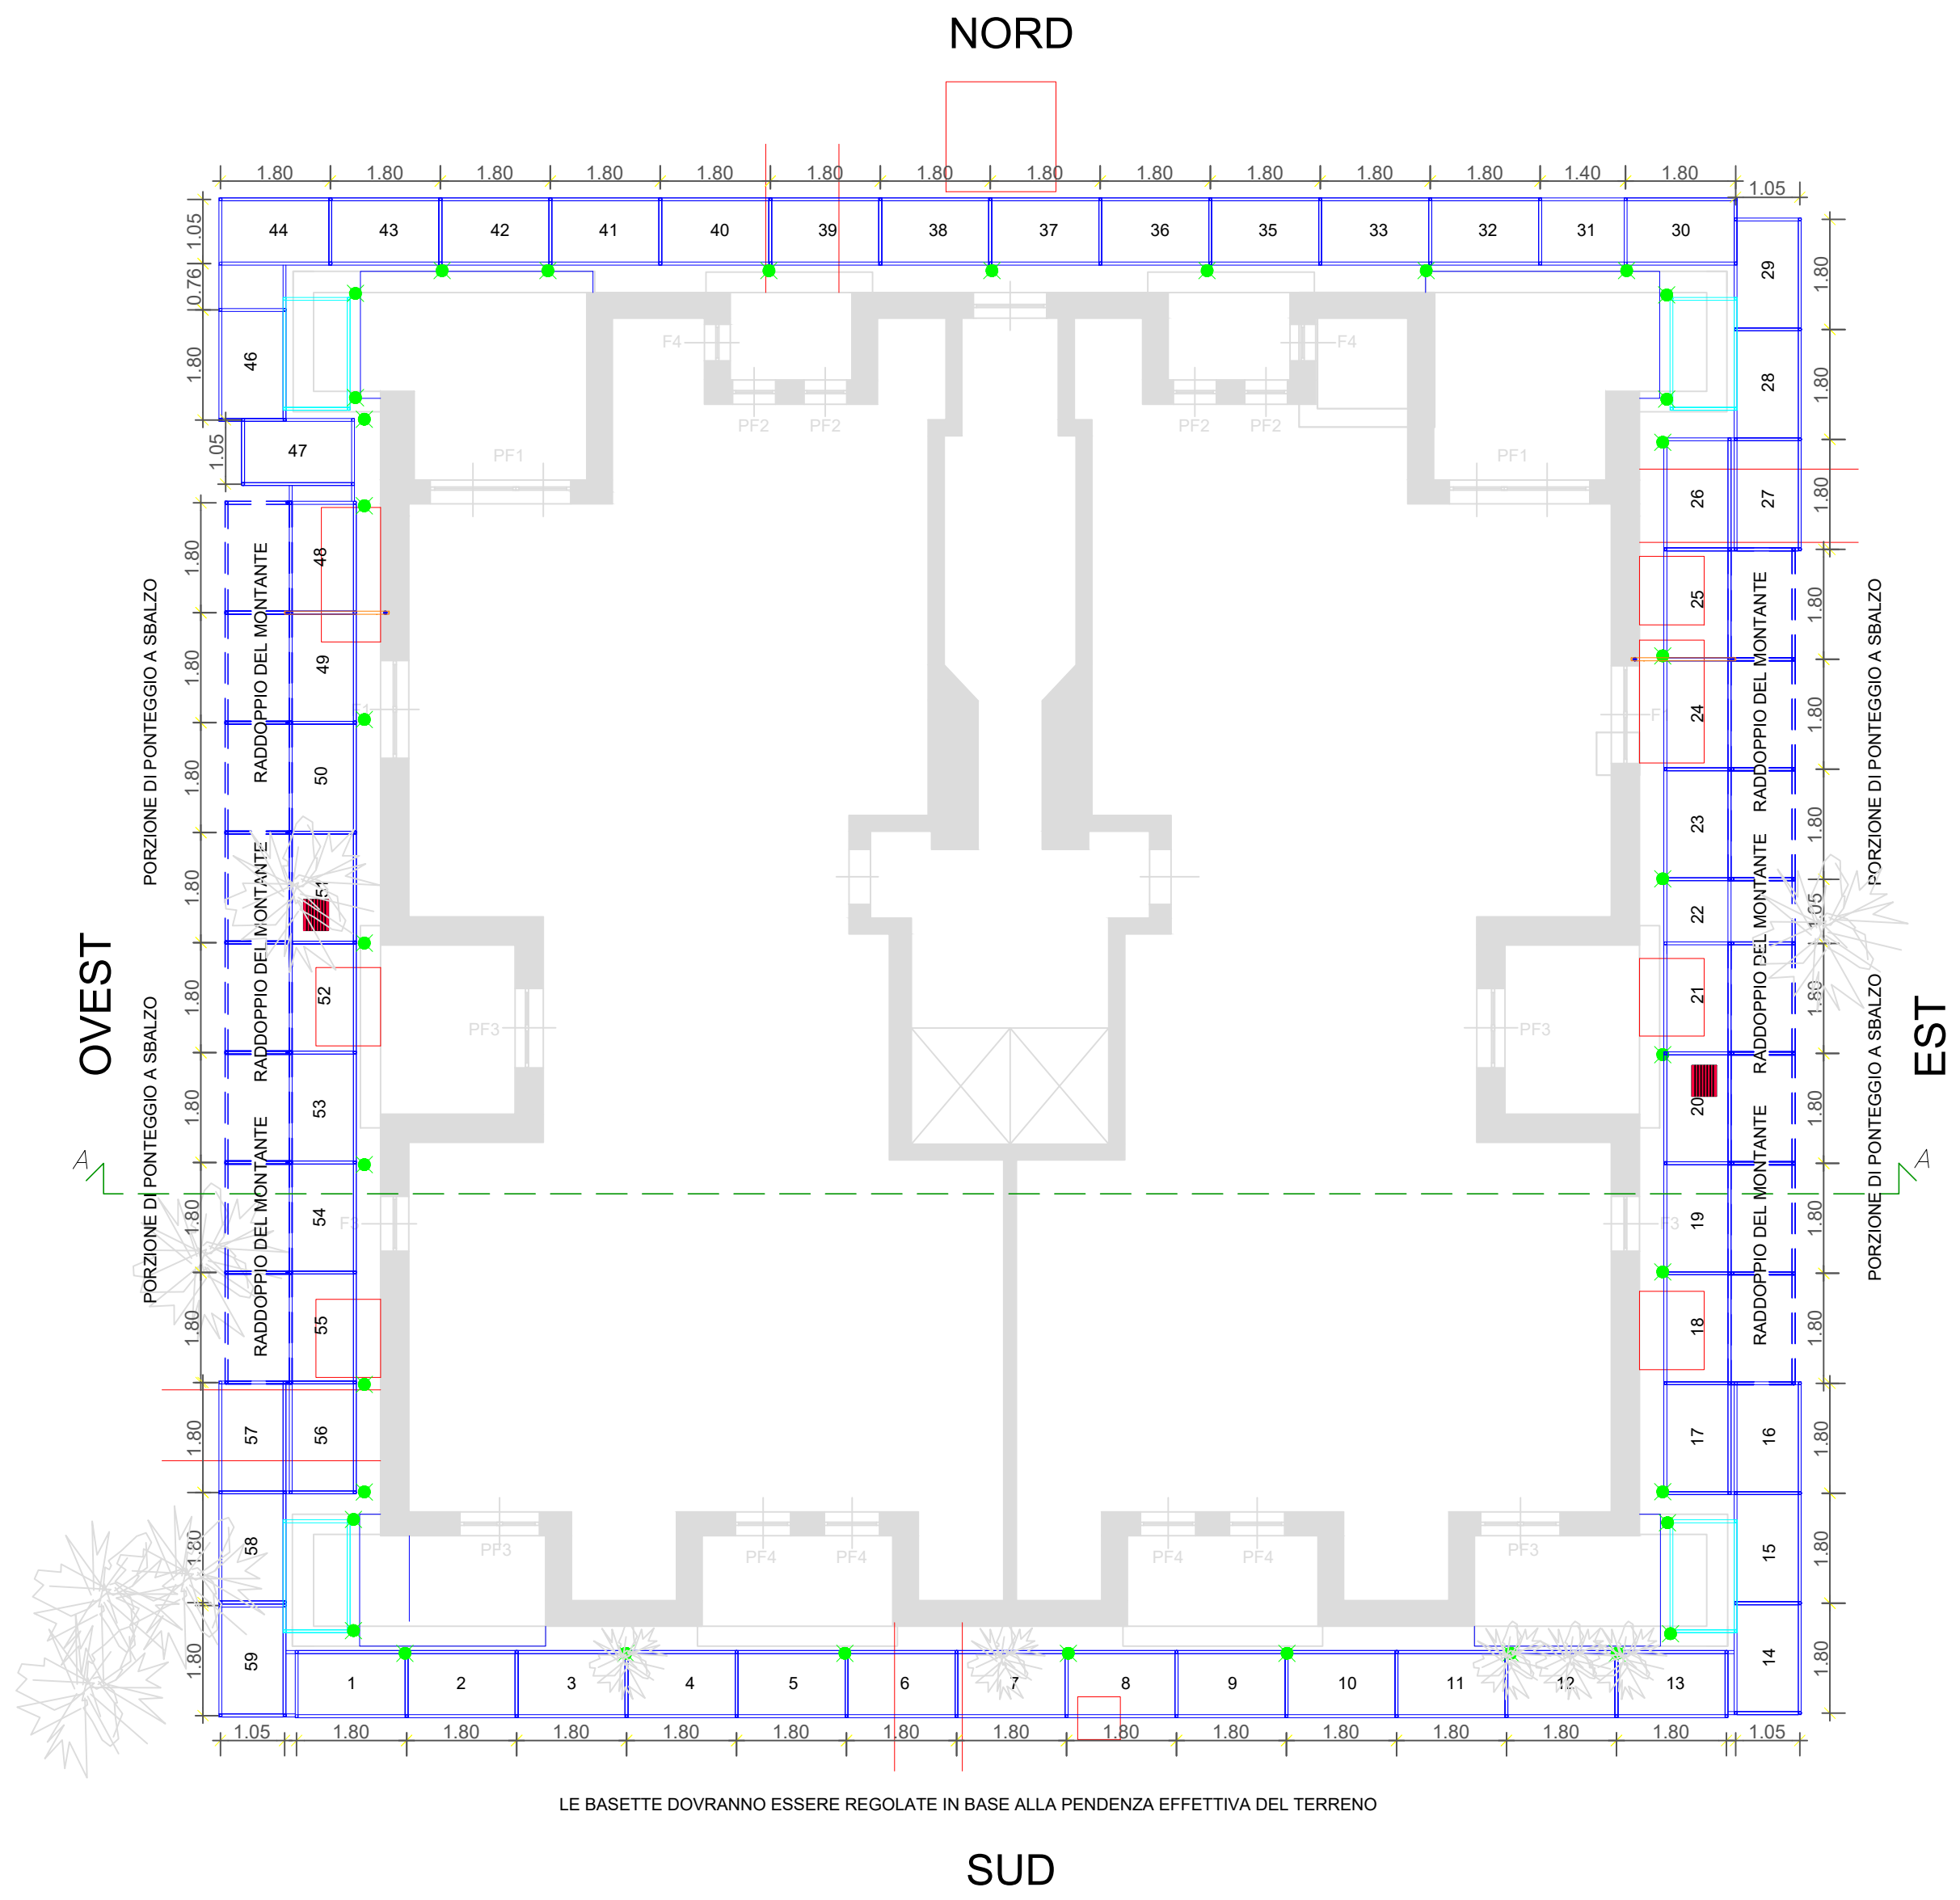

LEGENDA

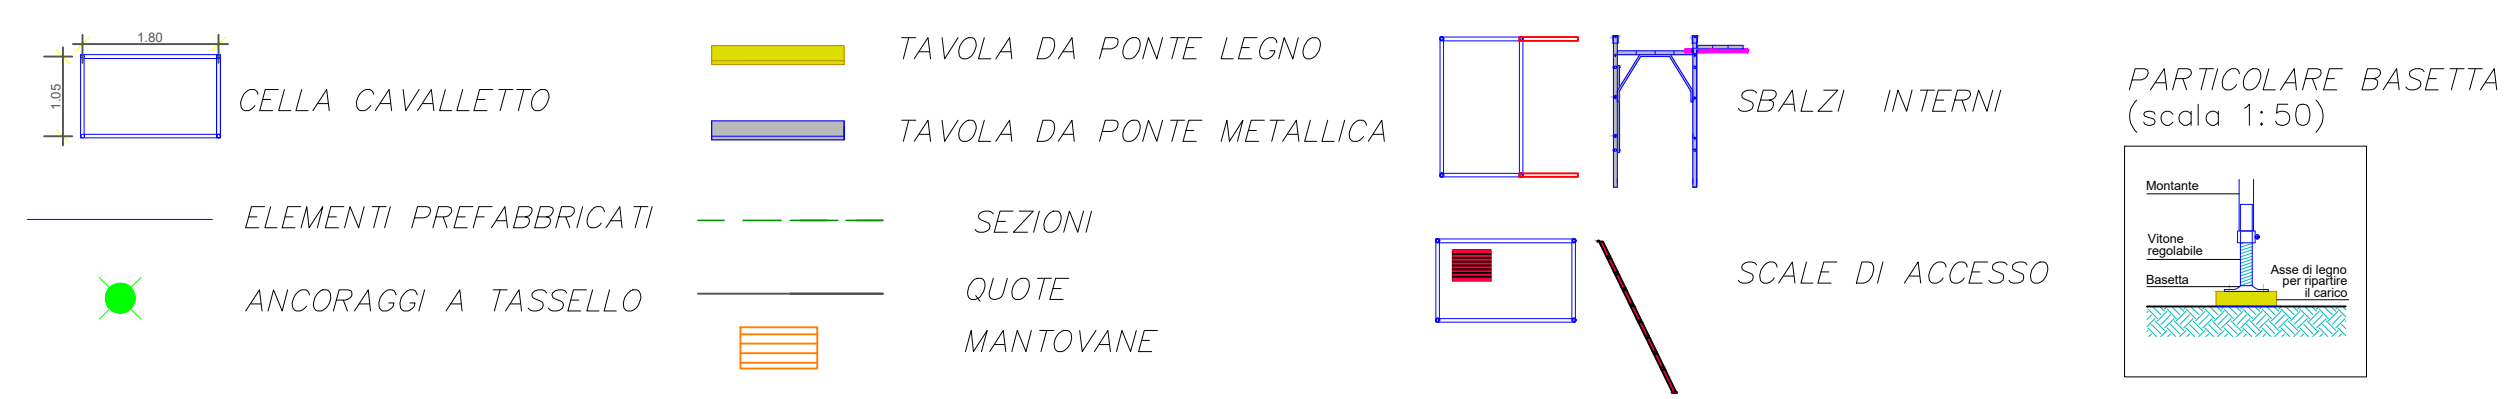

Portata di piano 150 kg/mq

Tipo Ponteggio: Tipo “Portale a boccole”
Ponteggio metallici prefabbricati
Marchio: CORTI FABRIZIO s.n.c.
Aut. ministeriale: 1112/14.03.01.01 del 24.01.05

IMPRESA APPALTATRICE/ESECUTRICE		RECOVER ITALIA srl	
IL PROGETTISTA:		Ing. Magy HANNA	
Progetto Ponteggio - (Rev. 0 del 01/02/2022)			
Via Sporting Mirasole, Noverasco (MI)		01	
SCALA	DATA	TAVOLA	
1:100	FEBBRAIO 2022	01/06	
A termini di legge ci riserviamo la proprietà' di questo disegno con il divieto di riprodurlo, di comunicarlo a terzi o usarlo comunque per qualsiasi scopo senza la nostra autorizzazione			