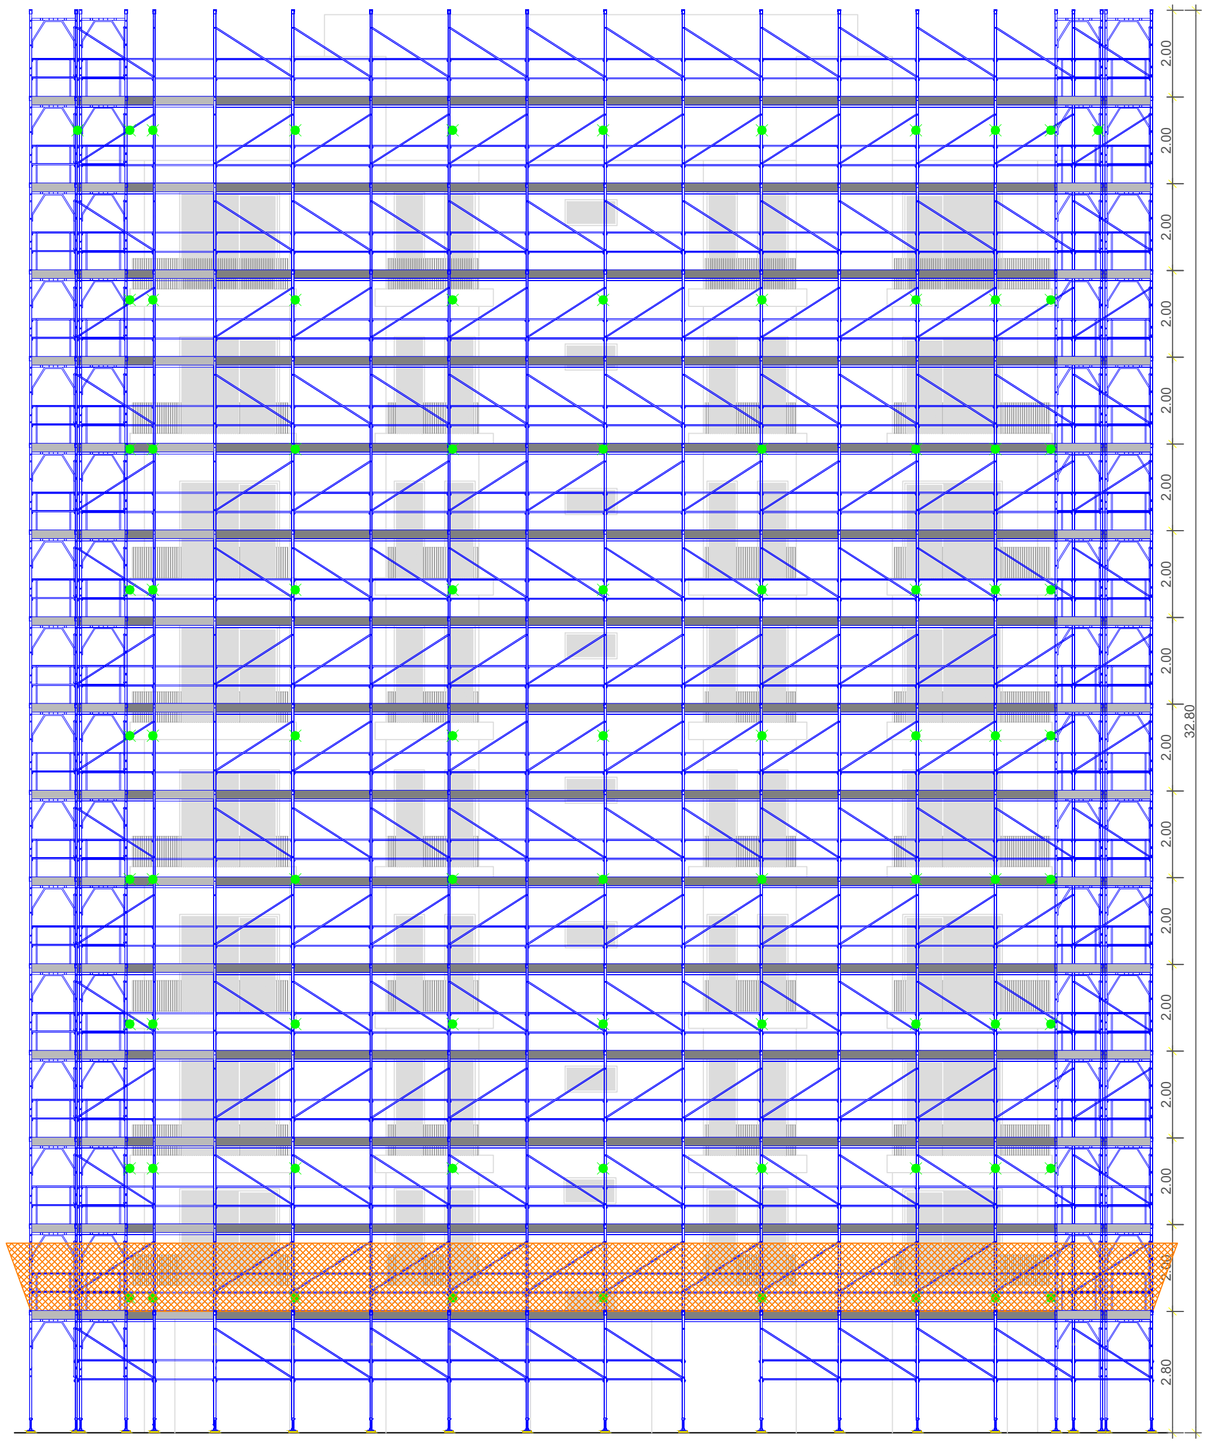

Portata di piano 150 kg/mq

Tipo Ponteggio: Tipo “Portale a boccole”
Ponteggio metallici prefabbricati
Marchio: CORTI FABRIZIO s.n.c.
Aut. ministeriale: 1112/14.03.01.01 del 24.01.05

LEGENDA

1.80
1.05
CELLA CAVALLETTO

ELEMENTI PREFABBRICATI

ANCORAGGI A TASSELLO

TAVOLA DA PONTE LEGNO

TAVOLA DA PONTE METALLICA

SEZIONI

QUOTE

MANTOVANE

NORD

SBALZI INTERNI

SCALE DI ACCESSO

PARTICOLARE BASETTA
(scala 1:50)

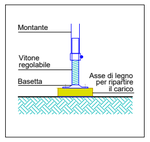

IMPRESA APPALTATRICE/ESECUTRICE	RECOVER ITALIA srl
IL PROGETTISTA:	Ing. Magy HANNA

DOTT. ING. HANNA MAGY
Sez. A Settori a) Civile ed ambientale
ORDINE DEGLI INGEGNERI DELLA PROVINCIA DI MILANO

Progetto Ponteggio - (Rev. 0 del 01/02/2022)
Via Sporting Mirasole, Noverasco (MI)

TAVOLA 05

SCALA	DATA	TAVOLA
1:100	FEBBRAIO 2022	05/06

A termini di legge ci riserviamo la proprieta' di questo disegno con il divieto di riprodurlo, di comunicarlo a terzi o usarlo comunque per qualsiasi scopo senza la nostra autorizzazione