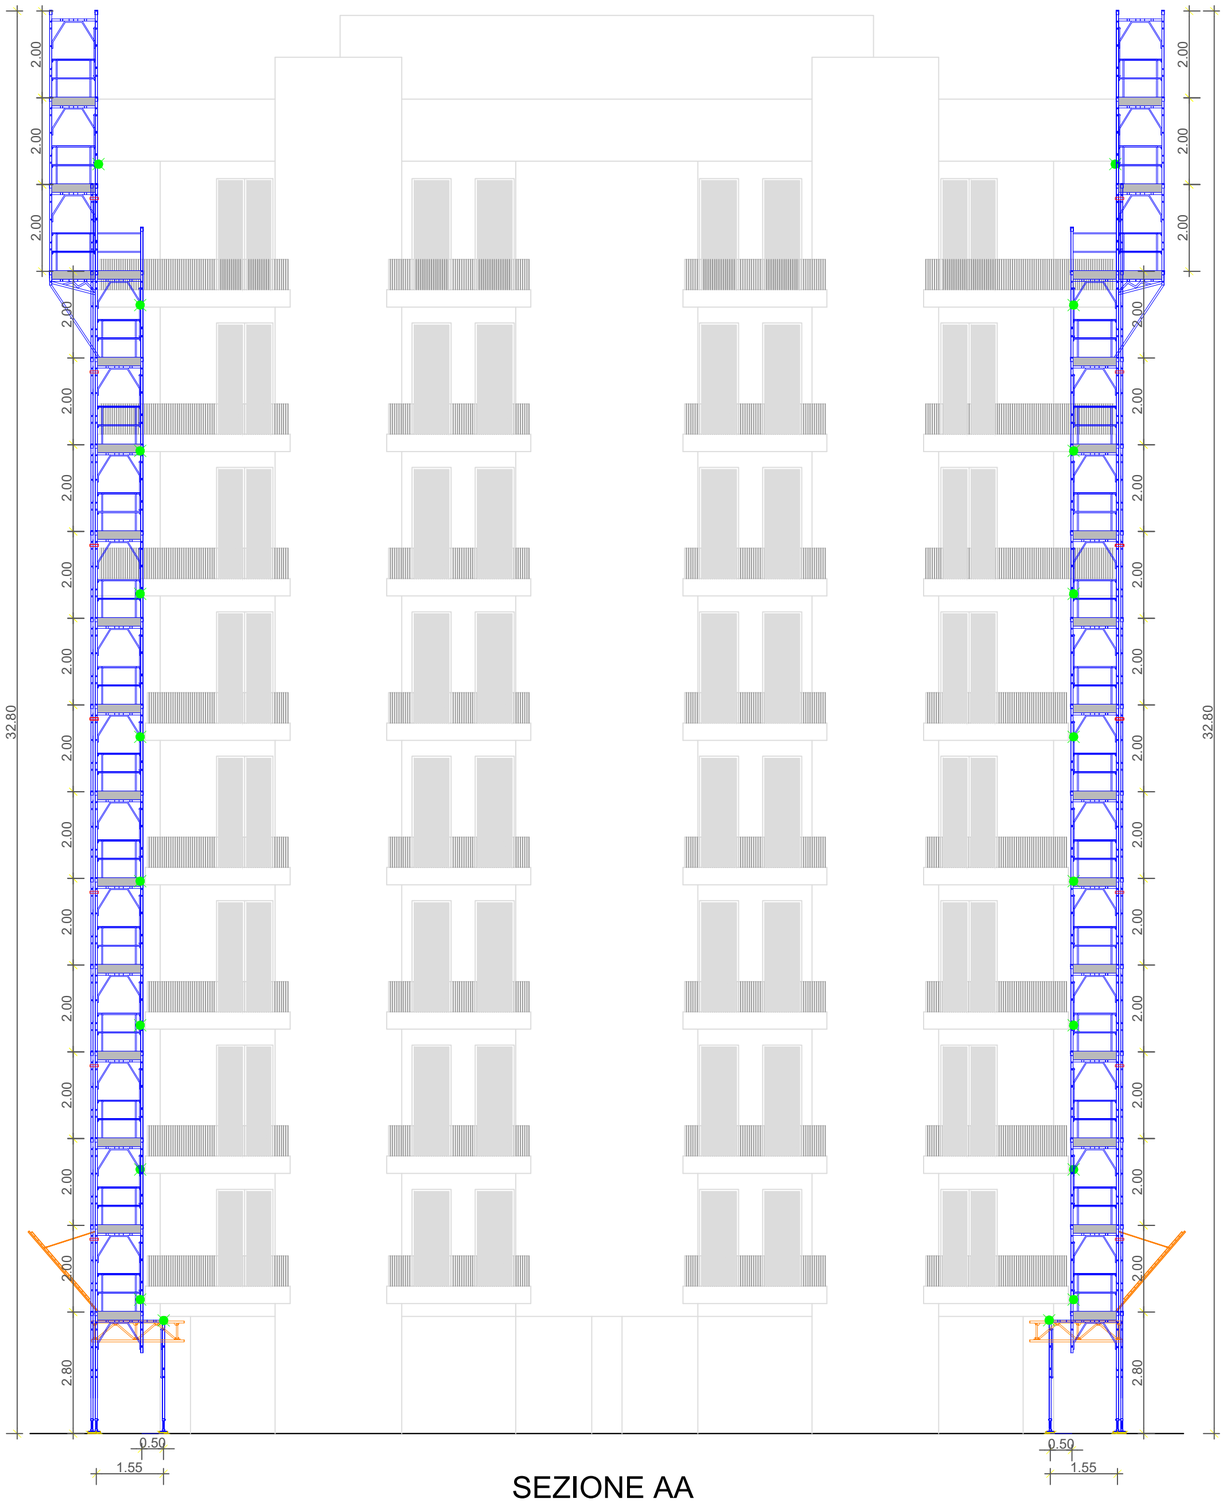

SEZIONE AA

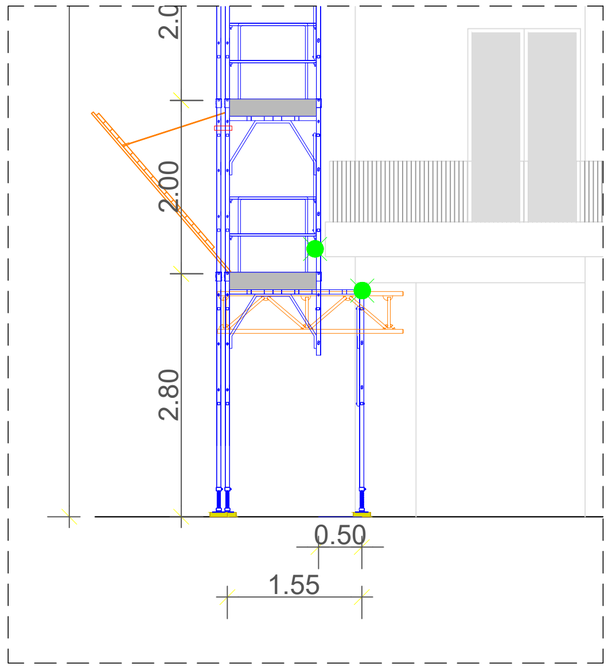

DETTAGLIO PARTENZA
SEZIONE AA - SCALA 1:50

LEGENDA

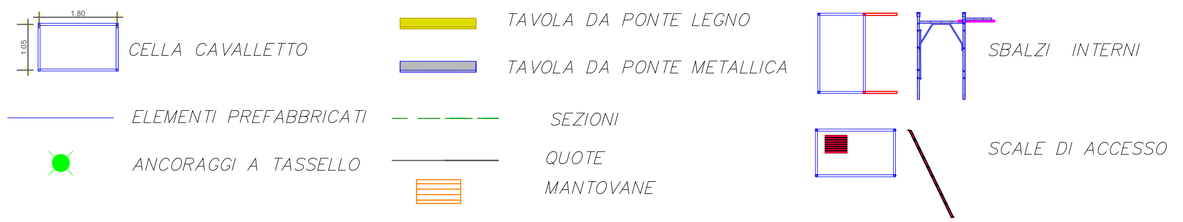

Portata di piano 150 kg/mq

Tipo Ponteggio: Tipo “Portale a boccole”
Ponteggio metallici prefabbricati
Marchio: CORTI FABRIZIO s.n.c.
Aut. ministeriale: 1112/14.03.01.01 del 24.01.05

IMPRESA APPALTATRICE/ESECUTRICE	RECOVER ITALIA srl
IL PROGETTISTA:	Ing. Magy HANNA

Progetto Ponteggio - (Rev. 0 del 01/02/2022)
Via Sporting Mirasole, Noverasco (MI)

TAVOLA 06

SCALA	DATA	TAVOLA
1:100	FEBBRAIO 2022	06/06

A termini di legge ci riserviamo la proprieta' di questo disegno con il divieto di riprodurlo, di comunicarlo a terzi o usarlo comunque per qualsiasi scopo senza la nostra autorizzazione