


REV.	DATA	DESCRIZIONE / DESCRIPTION	IL RICHIEDENTE	IL PROGETTISTA
1	15/11/2021	Prima emissione		

LUA ROLLINO	
Studio Rollino	
Sede Operativa: via Manzoni, 19 10121 Torino (TO) - Italia, IT P.IVA: 01520910016 C.F.: 01520910016	
www.studiorollino.com	

COMMITTENTE ENGE
PROGETTO / PROJECT Riqualificazione energetica ai sensi della L.77/20 art. 119
PROGETTISTA / DESIGNER Ing. Luca Rollino
OGGETTO Progetto definitivo
TITOLO TAVOLA 3_Sezioni stato di fatto, raffronti, stato di progetto

DESEGNATO DA / DRAWN BY JA	CONTROLLATO DA / CHECKED BY YS	DATA / DATE 25/01/2021	SCALA / SCALE 1:100	DATA REV. 00 EMISSIONE 25/01/2021
FORMATO NOME FILE / FILE NAME SPORTING_Distribuo-JA	COMMESSA / JOB Corsi SPORTING	TAVOLA / DRAWING 3	REV. 0	

Key Plan

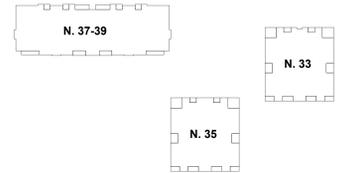


Legenda




Legenda stato di progetto - stratigrafie


M1 Parete perimetrale

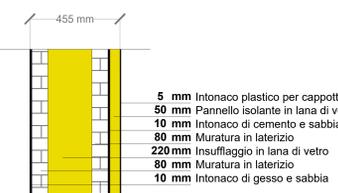


M2 Parete perimetrale

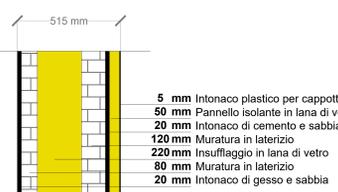



M3 Parete perimetrale

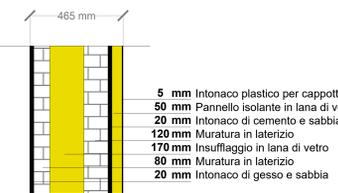


M4 Parete perimetrale

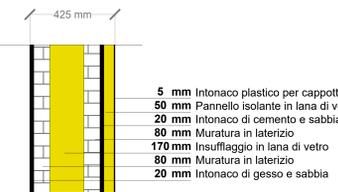


P1 Solaio vs pilotis

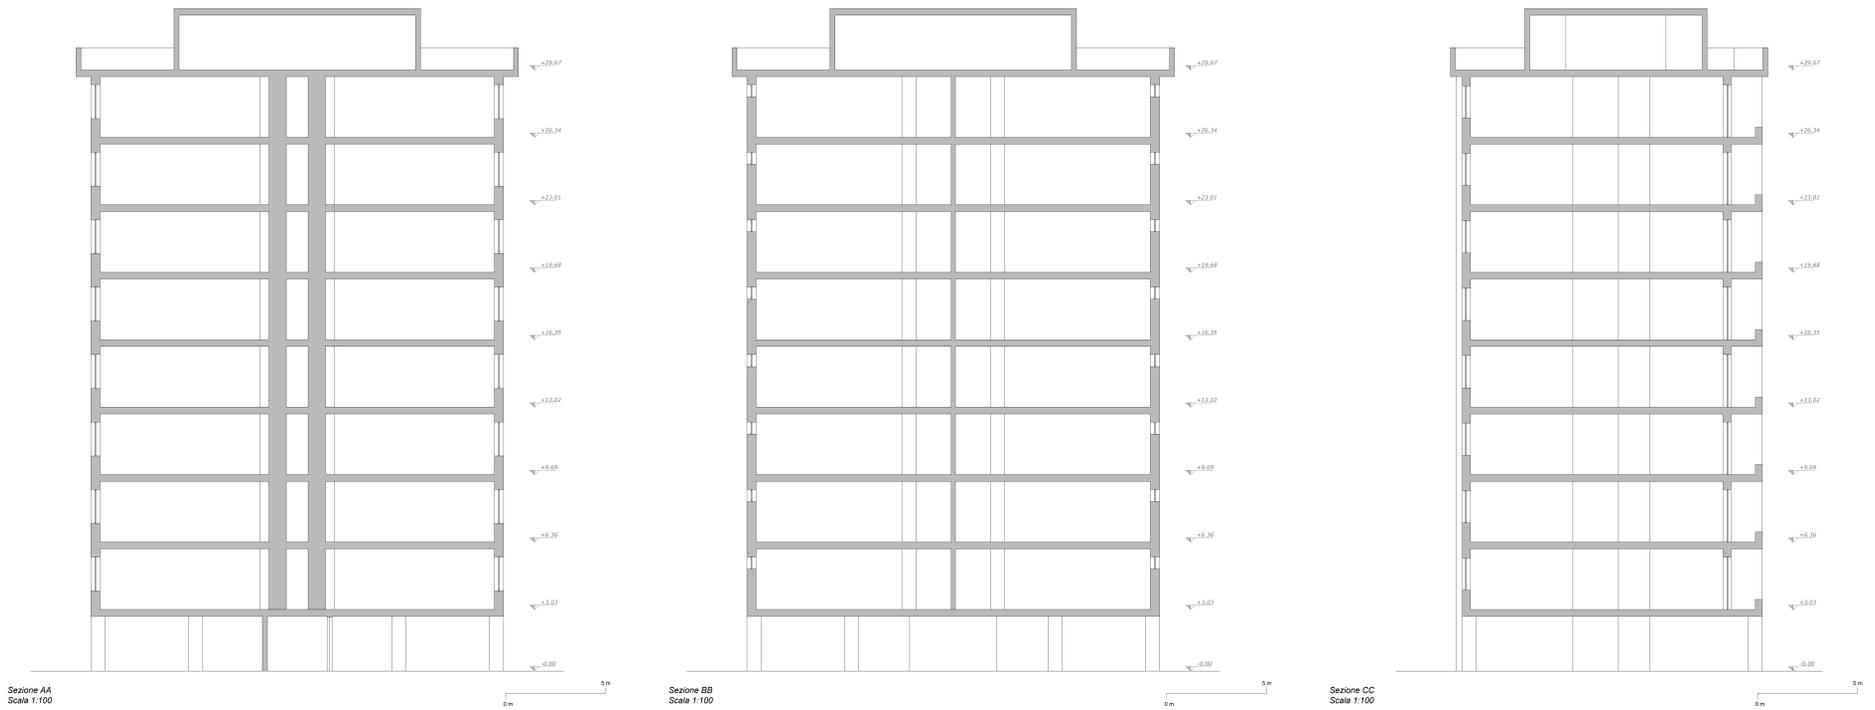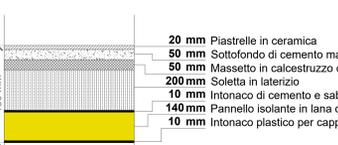

RAFFRONTI

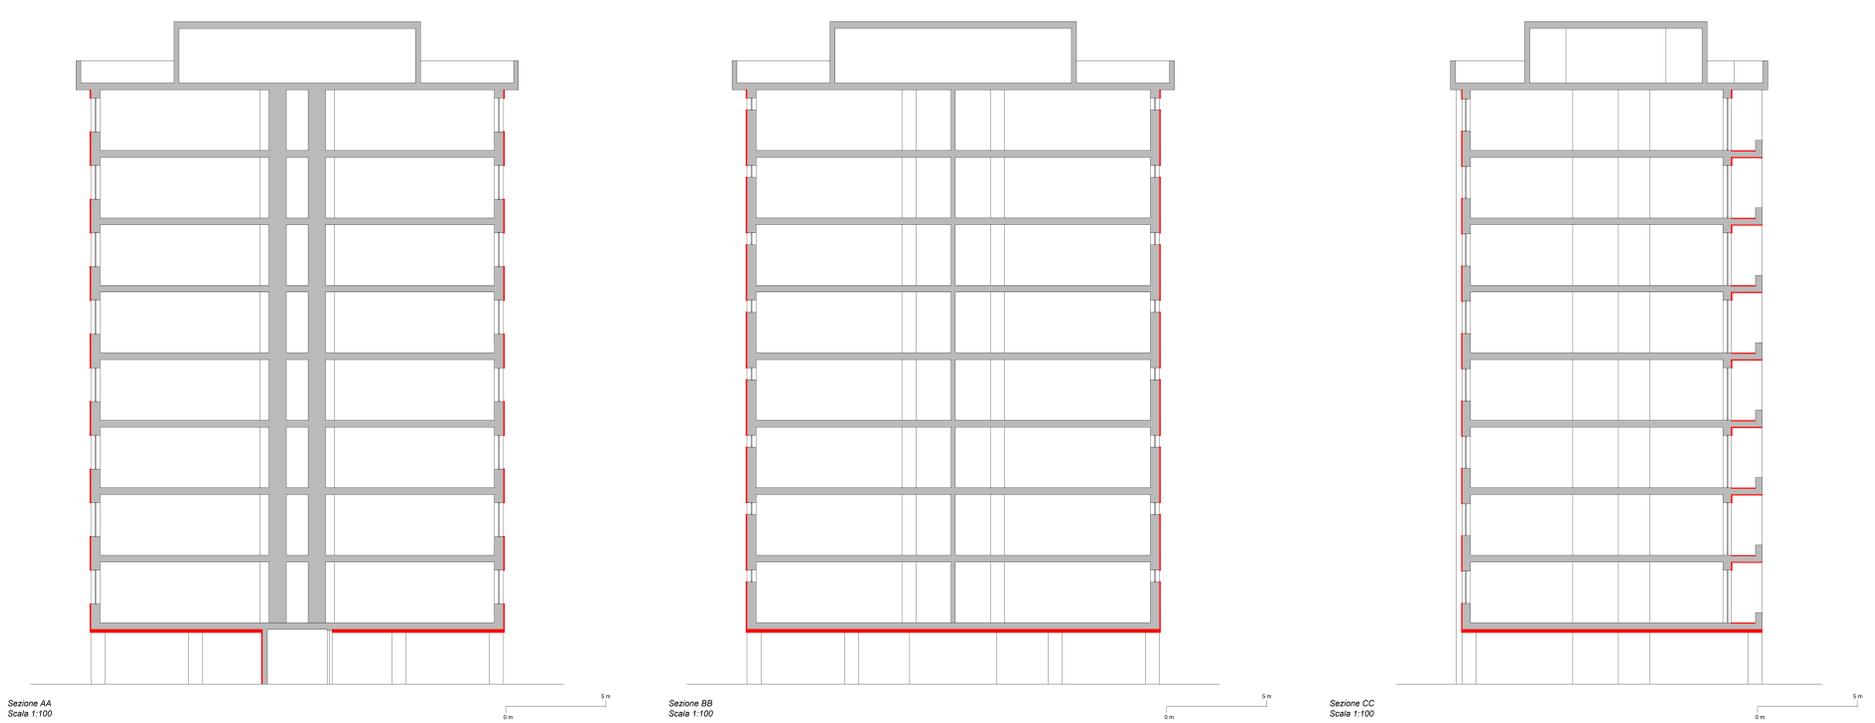

STATO DI PROGETTO

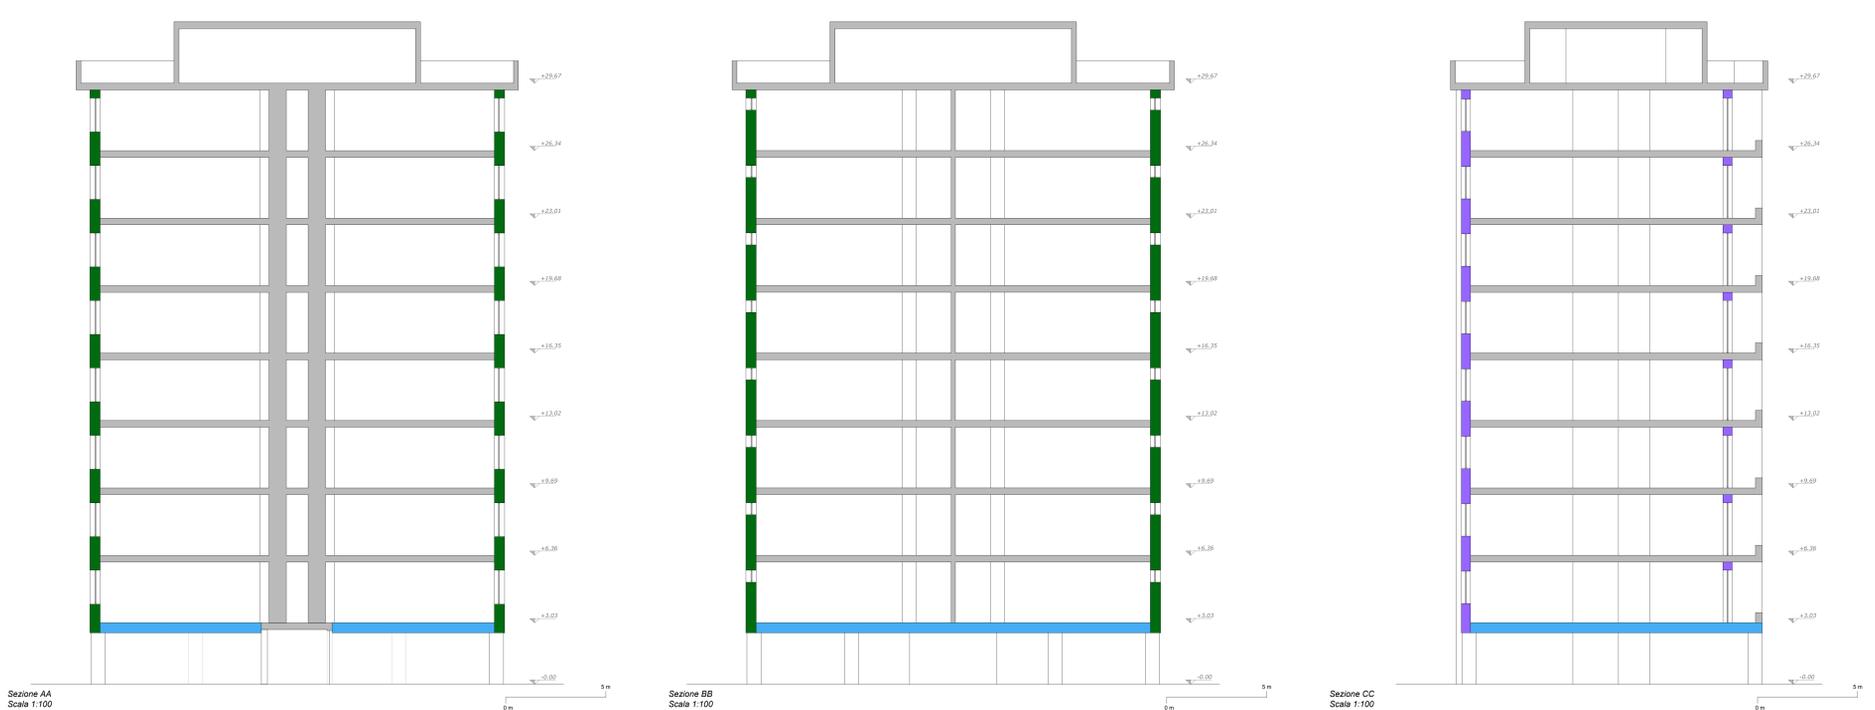

RAFFRONTI